






A 112	AUTORIUS	arch. G. BALČYTIS	2020.06.	LAIKRODŽIO BOKŠTAS VILKAVIŠKYJE			
 MB BALČYČIO STUDIJA +370 699 32472; balcytis@icloud.com				VIZUALIZACIJA		LAPAS	LAPŲ
						1	6



A 112	AUTORIUS	arch. G. BALČYTIS	2020.06.	LAIKRODŽIO BOKŠTAS VILKAVIŠKYJE			
 MB BALČYČIO STUDIJA +370 699 32472; balcytis@icloud.com				SKLYPO PLANAS M 1:500		LAPAS 2	LAPŲ 6

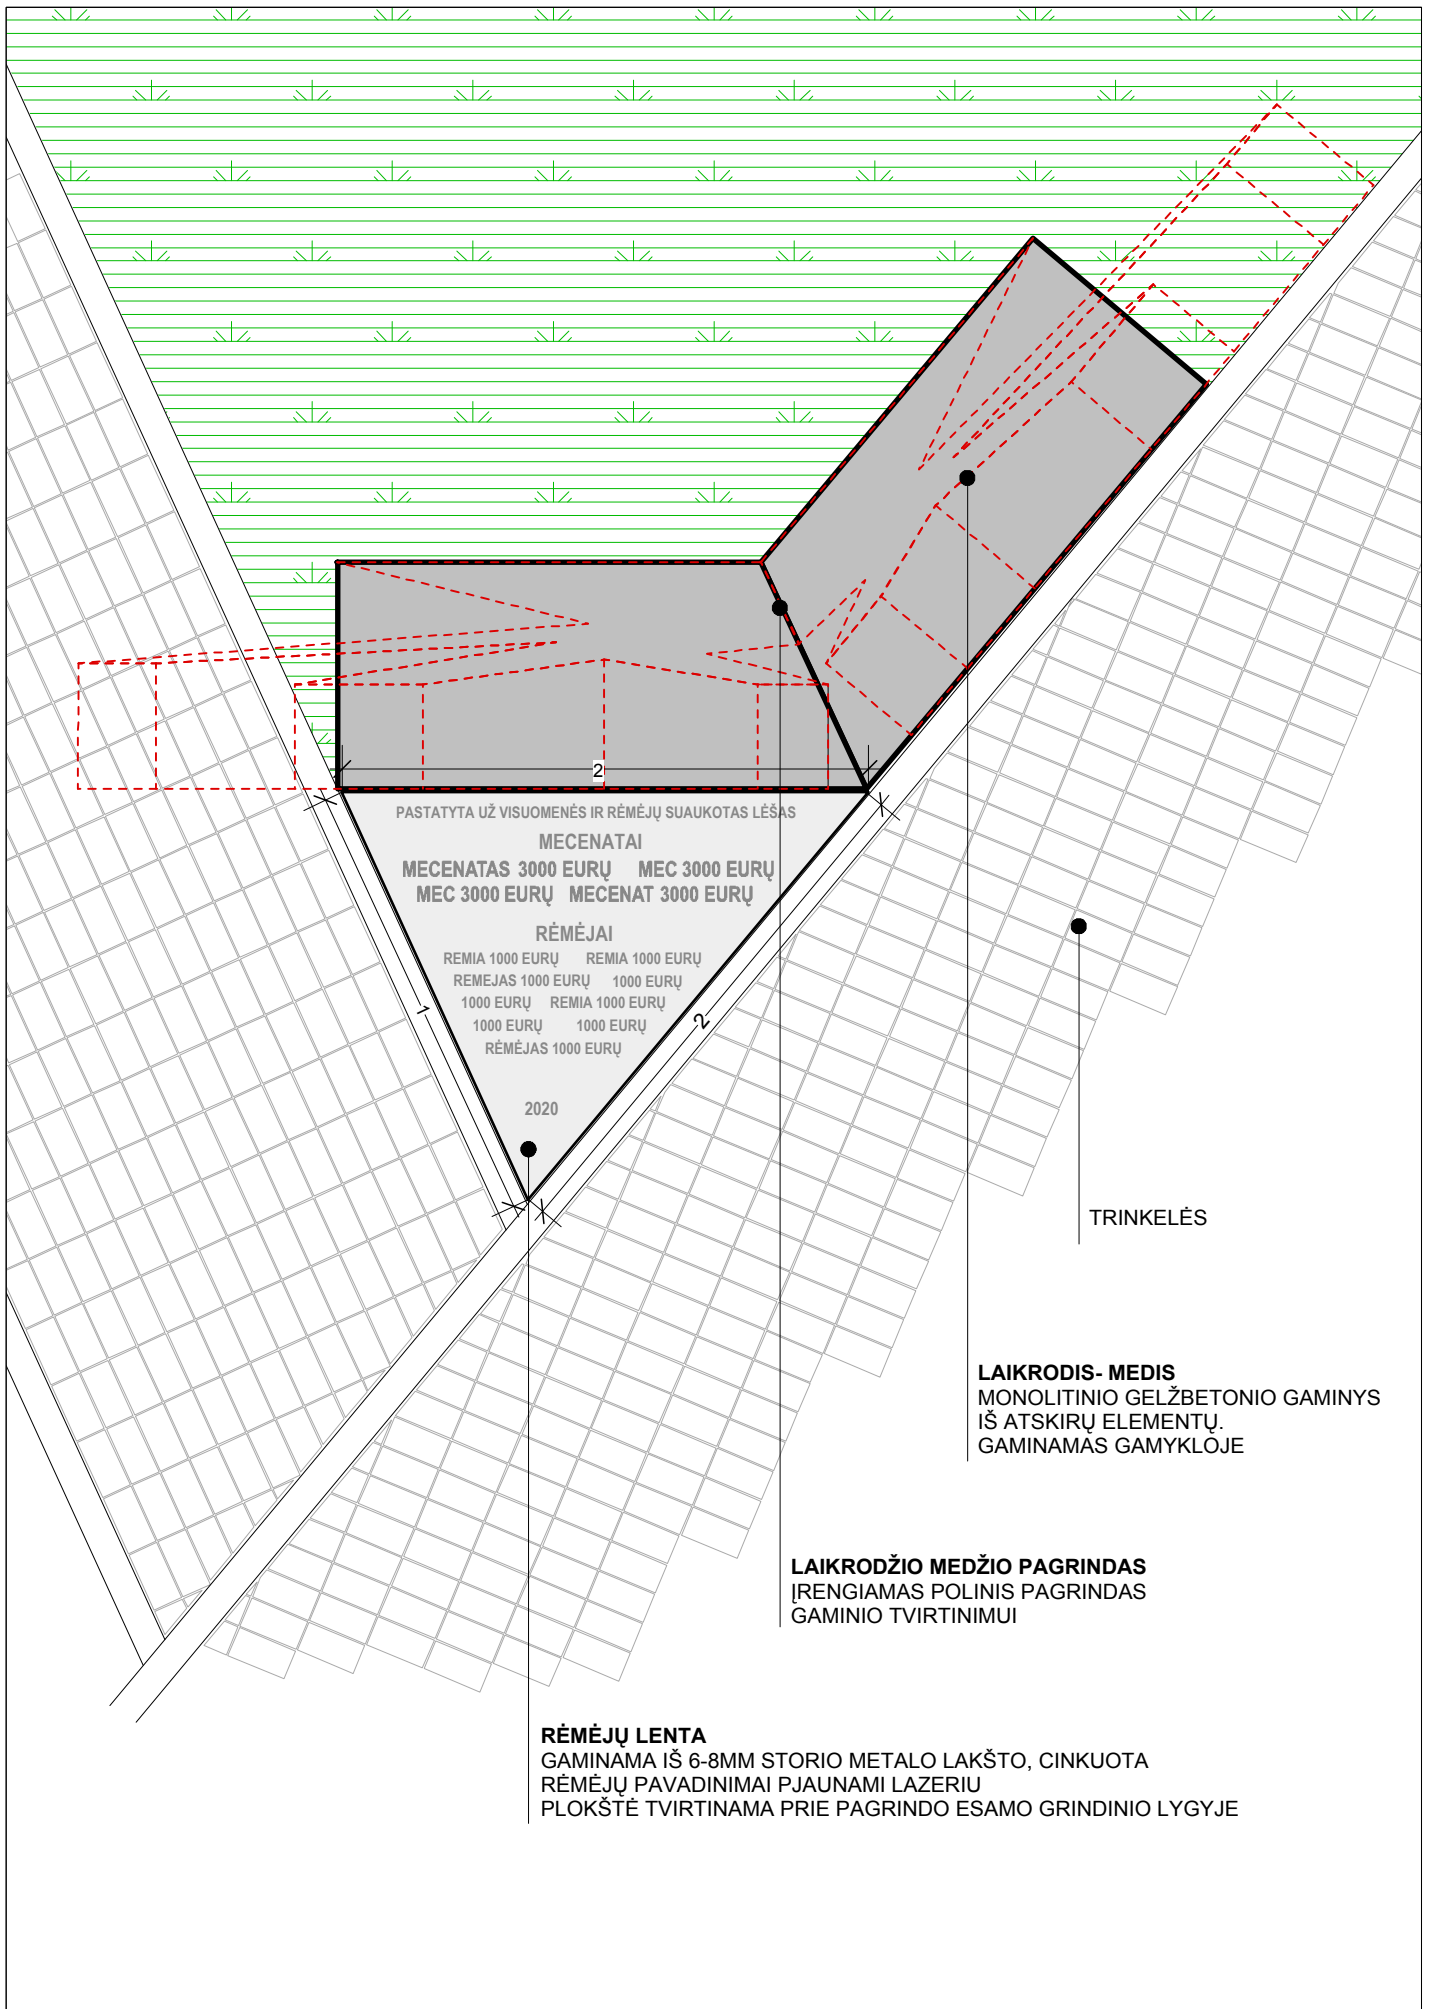

PASTATYTA UŽ VISUOMENĖS IR RĒMĒJŲ SUAUKOTAS LĒŠAS

MECENATAI
 MECENATAS 3000 EURŲ MEC 3000 EURŲ
 MEC 3000 EURŲ MECENAT 3000 EURŲ

RĒMĒJAI
 REMIA 1000 EURŲ REMIA 1000 EURŲ
 REMEJAS 1000 EURŲ 1000 EURŲ
 1000 EURŲ REMIA 1000 EURŲ
 1000 EURŲ 1000 EURŲ
 RĒMĒJAS 1000 EURŲ


2020


TRINKELĒS

LAIKRODIS- MEDIS
 MONOLITINIO GELŽBETONIO GAMINYS
 IŠ ATSKIRŲ ELEMENTŲ.
 GAMINAMAS GAMYKLOJE

LAIKRODŽIO MEDŽIO PAGRINDAS
 ĮRENGIAMAS POLINIS PAGRINDAS
 GAMINIO TVIRTINIMUI

RĒMĒJŲ LENTA
 GAMINAMA IŠ 6-8MM STORIO METALO LAKŠTO, CINKUOTA
 RĒMĒJŲ PAVADINIMAI PJAUNAMI LAZERIU
 PLOKŠTĖ TVIRTINAMA PRIE PAGRINDO ESAMO GRINDINIO LYGYJE


A 112	AUTORIUS	arch. G. BALČYTIS	2020.06.	LAIKRODŽIO BOKŠTAS VILKAVIŠKYJE						
 MB BALČYČIO STUDIJA +370 699 32472; balcytis@icloud.com				PLANAS	M 1:25	<table border="1"> <tr> <td>LAPAS</td> <td>LAPŲ</td> </tr> <tr> <td>3</td> <td>6</td> </tr> </table>	LAPAS	LAPŲ	3	6
LAPAS	LAPŲ									
3	6									

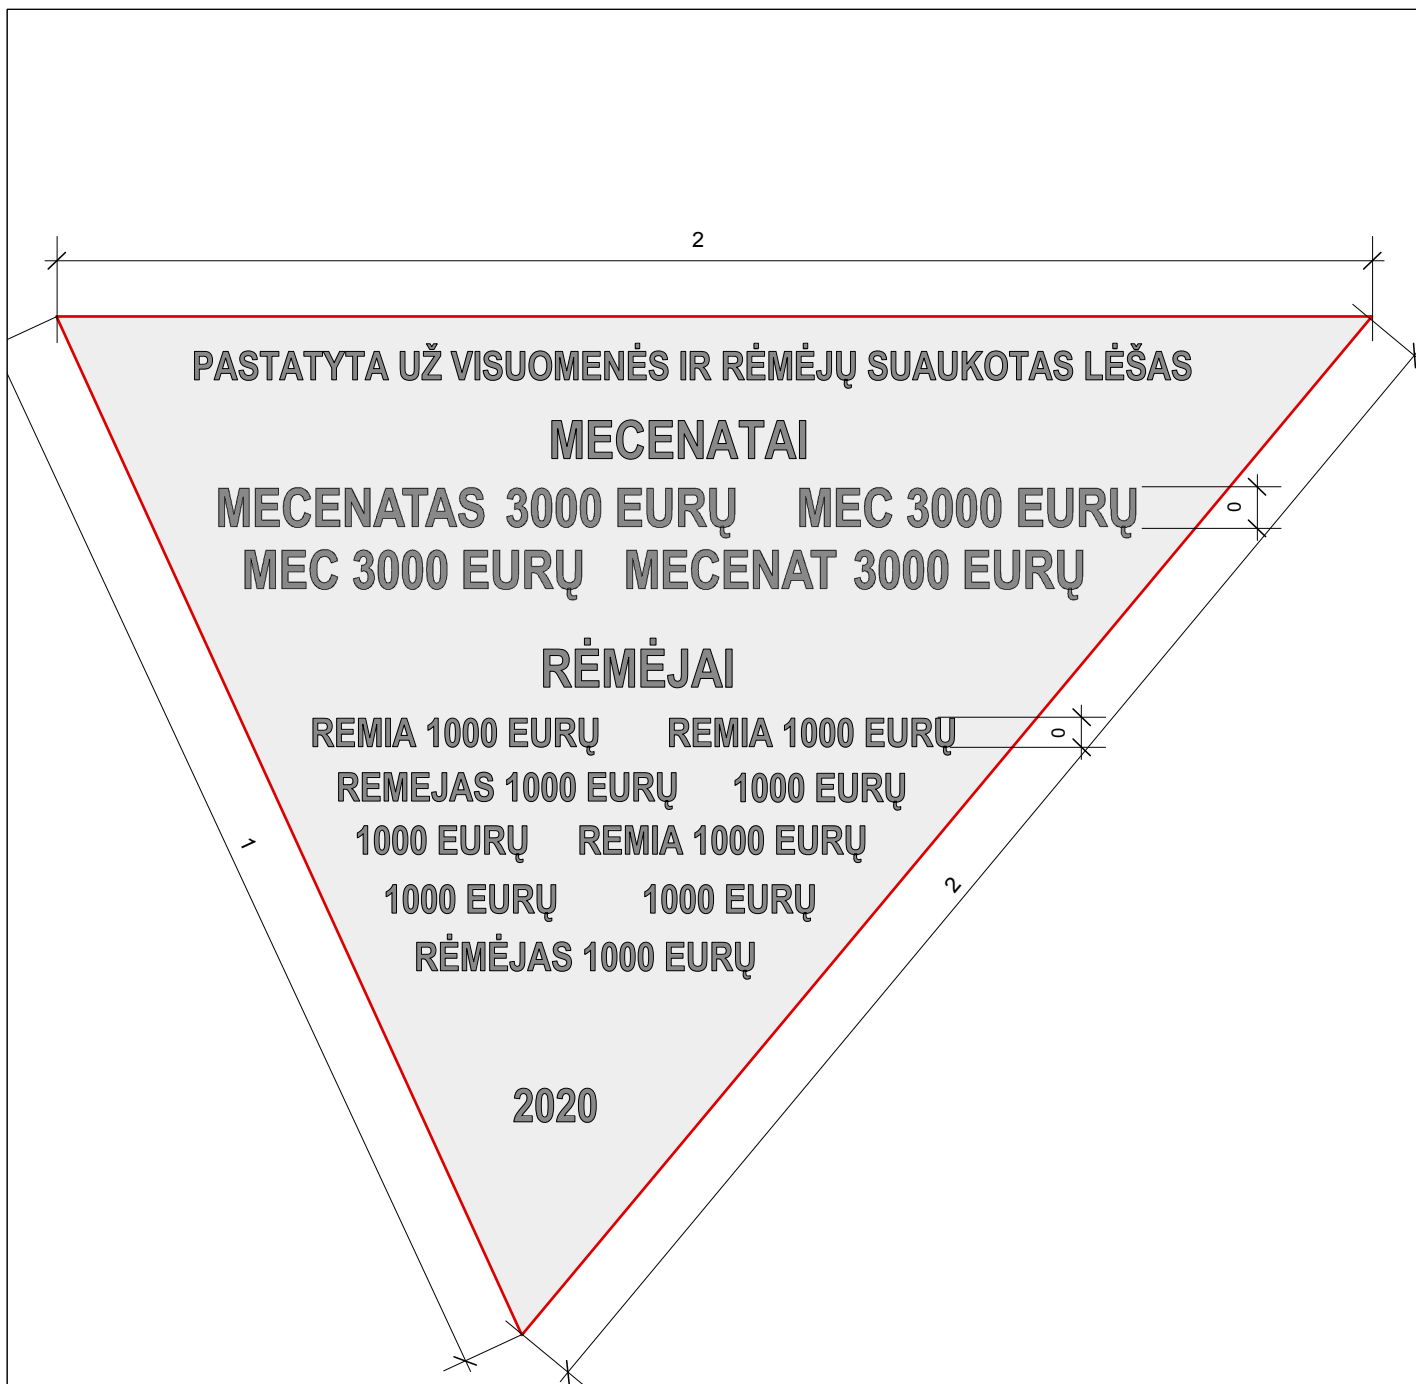


RĖMĖJŲ LENTA

- GAMINYS GAMINAMAS IŠ 6-8MM STORIO METALO LAKŠTO, CINKUOTAS. GAMINIO PLOTAS - 1,17 m²
- UŽRAŠAI PJAUNAMI LAZERIU, RAIDĖS STORIS ~ 7 mm
- PLOKŠTĖ TVIRTINAMA PRIE PAGRINDO GRINDINIO LYGYJE

PASTABA: šrifto dydžiai ir teksto išdėstymas preliminarūs. Maketas bus patikslintas ir patvirtintas surinkus visus rėmėjus ir jų pavadinimus.

A 112	AUTORIUS	arch. G. BALČYTIS	2020.06.	LAIKRODŽIO BOKŠTAS VILKAVIŠKYJE			
 MB BALČYČIO STUDIJA +370 699 32472; balcytis@icloud.com				RĖMĖJŲ LENTA	M 1:10	LAPAS	LAPŲ
						4	6

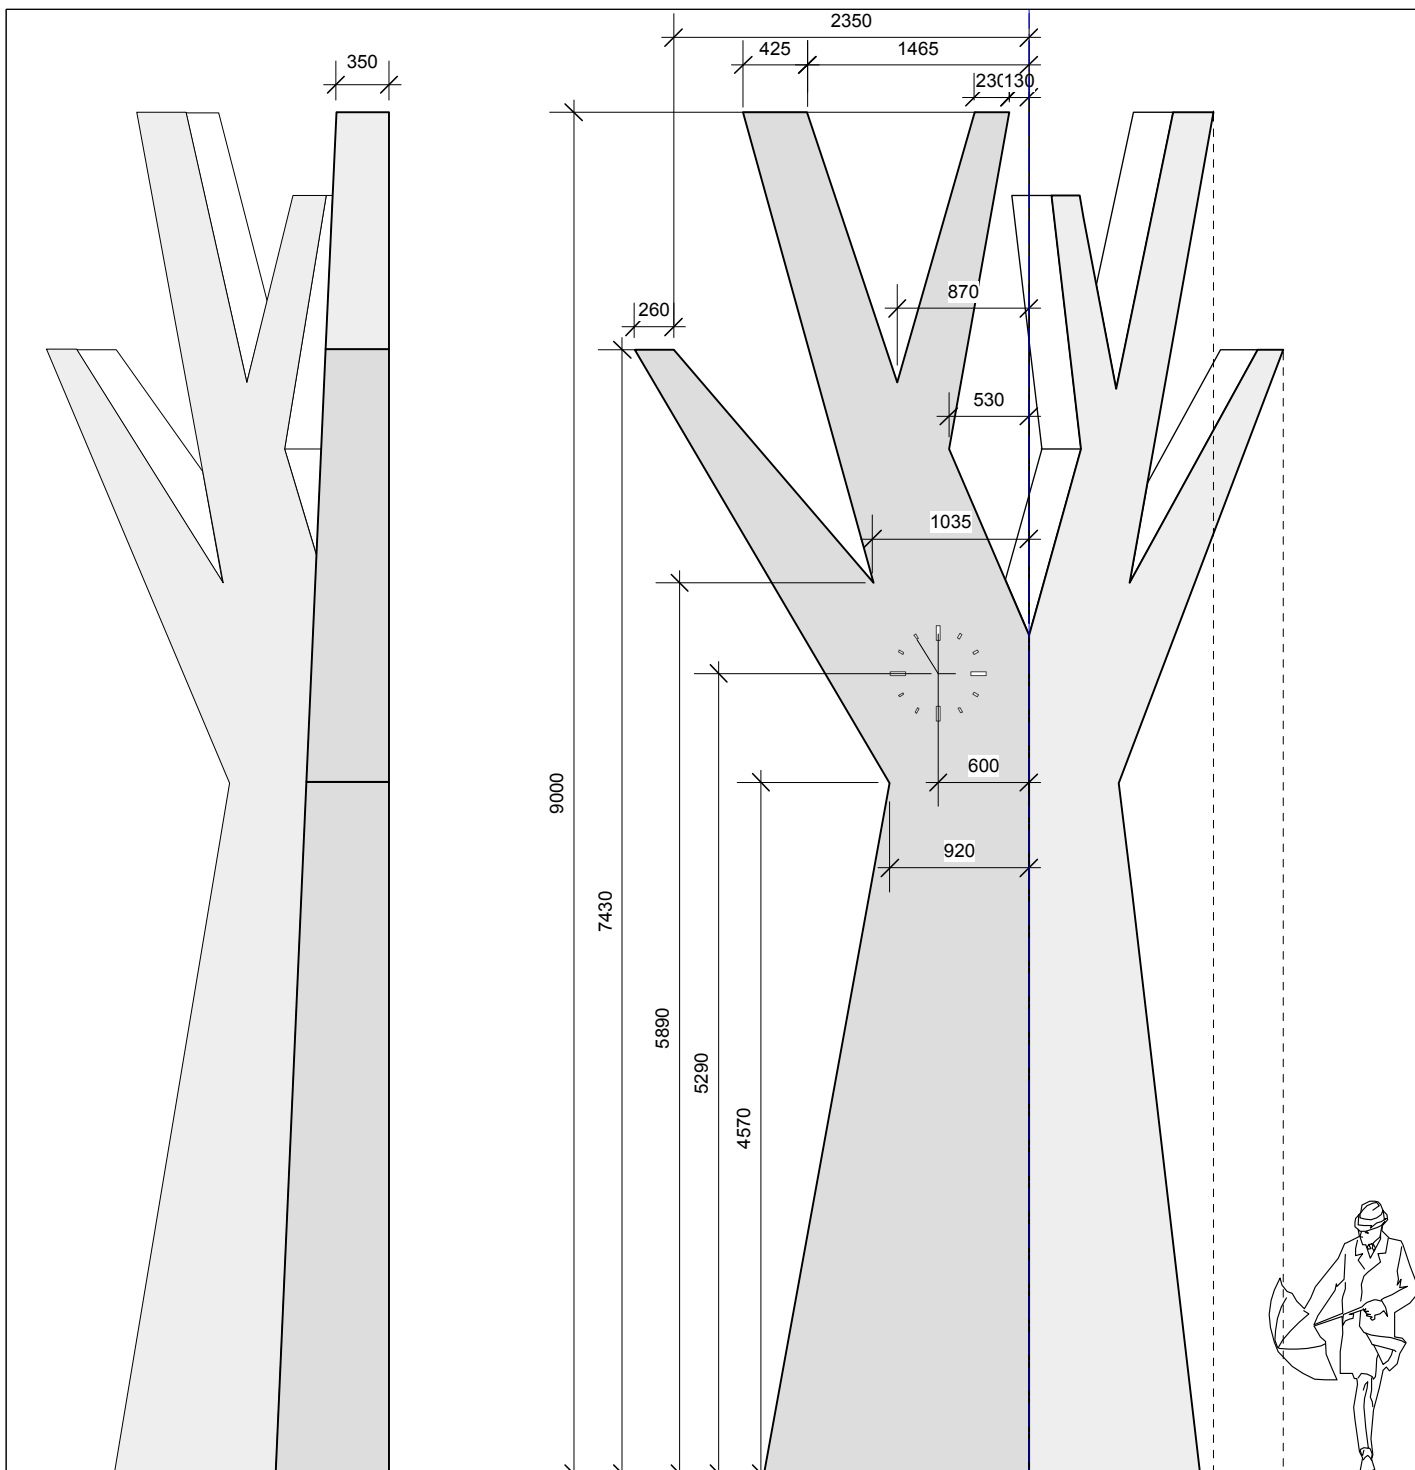


VAIZDAS IŠ ŠONO

VAIZDAS IŠ PRIEKIO

LAIKRODIS- MEDIS

- GAMINYS IŠ LYGAUS PAVIRŠIO MONOLITINIO GELŽBETONIO
- GAMINAMAS GAMYKLOJE IŠ ATSKIRŲ ELEMENTŲ. BETONO KIEKIS ANTŽEMINEI DALIAI - 11,47 m³
- LAIKRODIS ELEKTRINIS, ŠVIEČIANTIS, DIAMETRAS 650mm.


VAIZDAS IŠ ŠONO

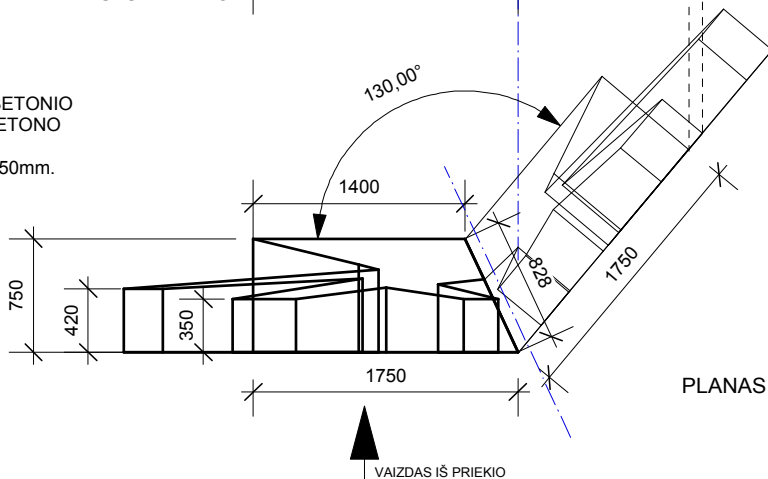


PLANAS

VAIZDAS IŠ PRIEKIO

A 112	AUTORIUS	arch. G. BALČYTIS	2020.06.	LAIKRODŽIO BOKŠTAS VILKAVIŠKYJE		
MB BALČYČIO STUDIJA +370 699 32472; balcytis@icloud.com				VAIZDAS IŠ PRIEKIO	LAPAS	LAPŲ
				M 1:50	5	6

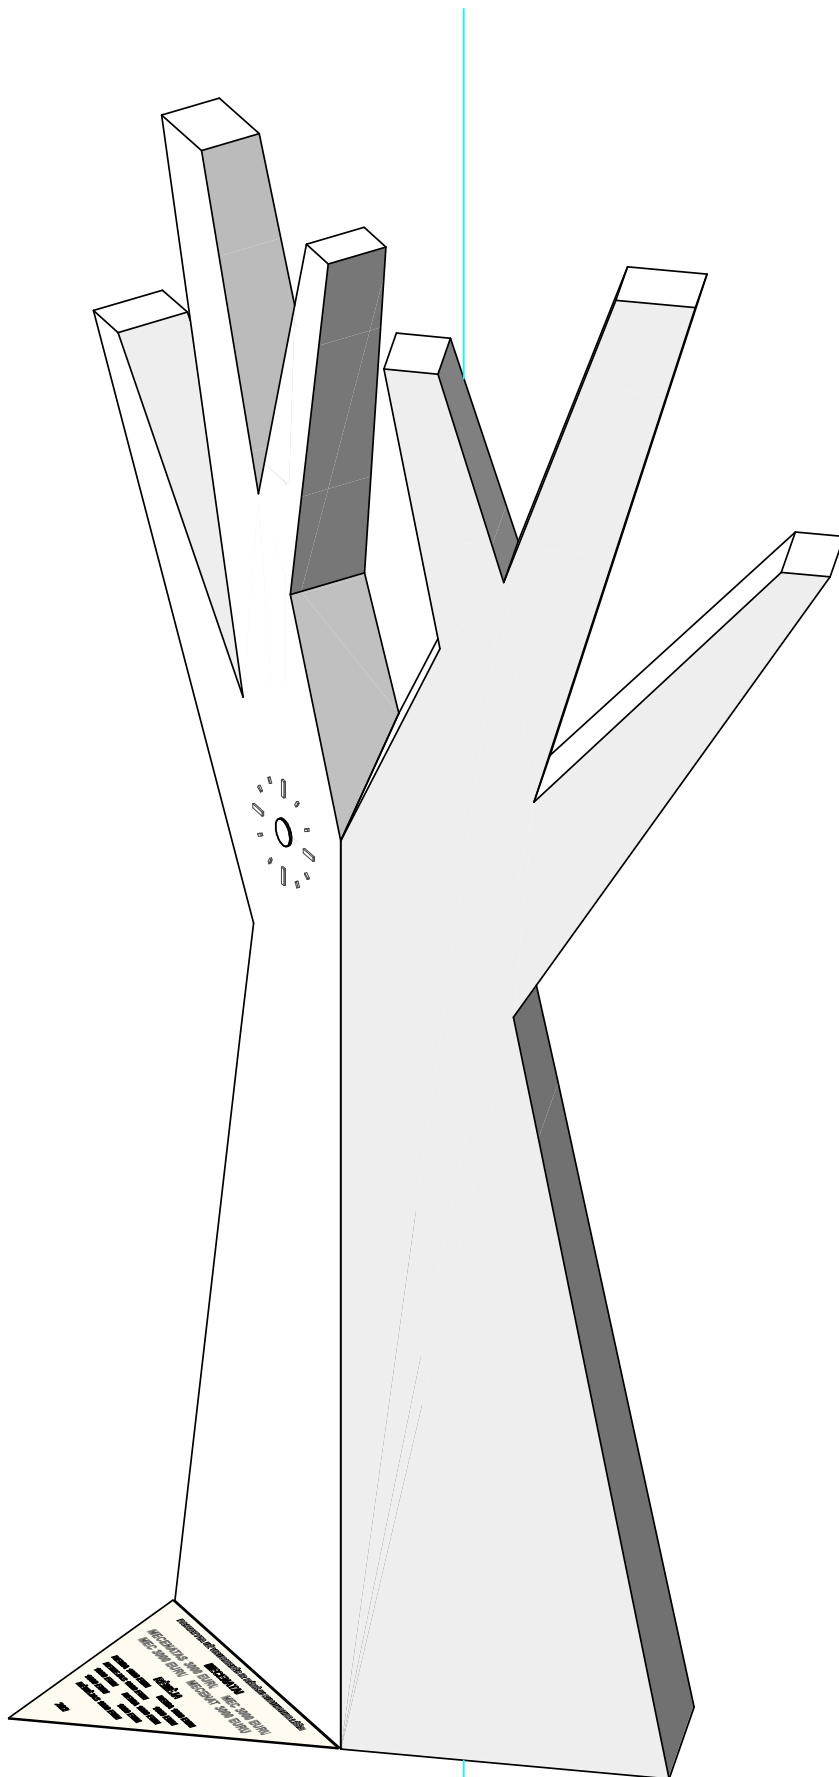

A 112	AUTORIUS	arch. G. BALČYTIS	2020.06.	LAIKRODŽIO BOKŠTAS VILKAVIŠKYJE		
 MB BALČYČIO STUDIJA +370 699 32472; balcytis@icloud.com				AKSONOMETRINIS VAIZDAS	LAPAS	LAPŲ
				M 1:10	6	6